


藤沢市湘南台文化センター市民シアター
 [CIVIC THEATRE]
 舞台平面図

- キョウゴトキ (上手取柄式)
 バナラマバトン 500×1000×1000
- フッパーホリゾンタルライト
 -文字幕
- レスペンションライト
- 【幕バトン】(手動)
 【幕】(引舞)
 -文字幕
- レスペンションライト
- 【幕バトン】(手動)
 【幕】(引舞)
 -文字幕
 【幕バトン】(電動)
 レスペンションライト
- 【幕バトン】(電動)
 【幕】(引舞)
 -文字幕
 【幕バトン】(電動)
 レスペンションライト
- リーダーライト
 -文字幕
 幕取
- ロセニアムカーテン
- ピーカートラス
- ロセニアムライト

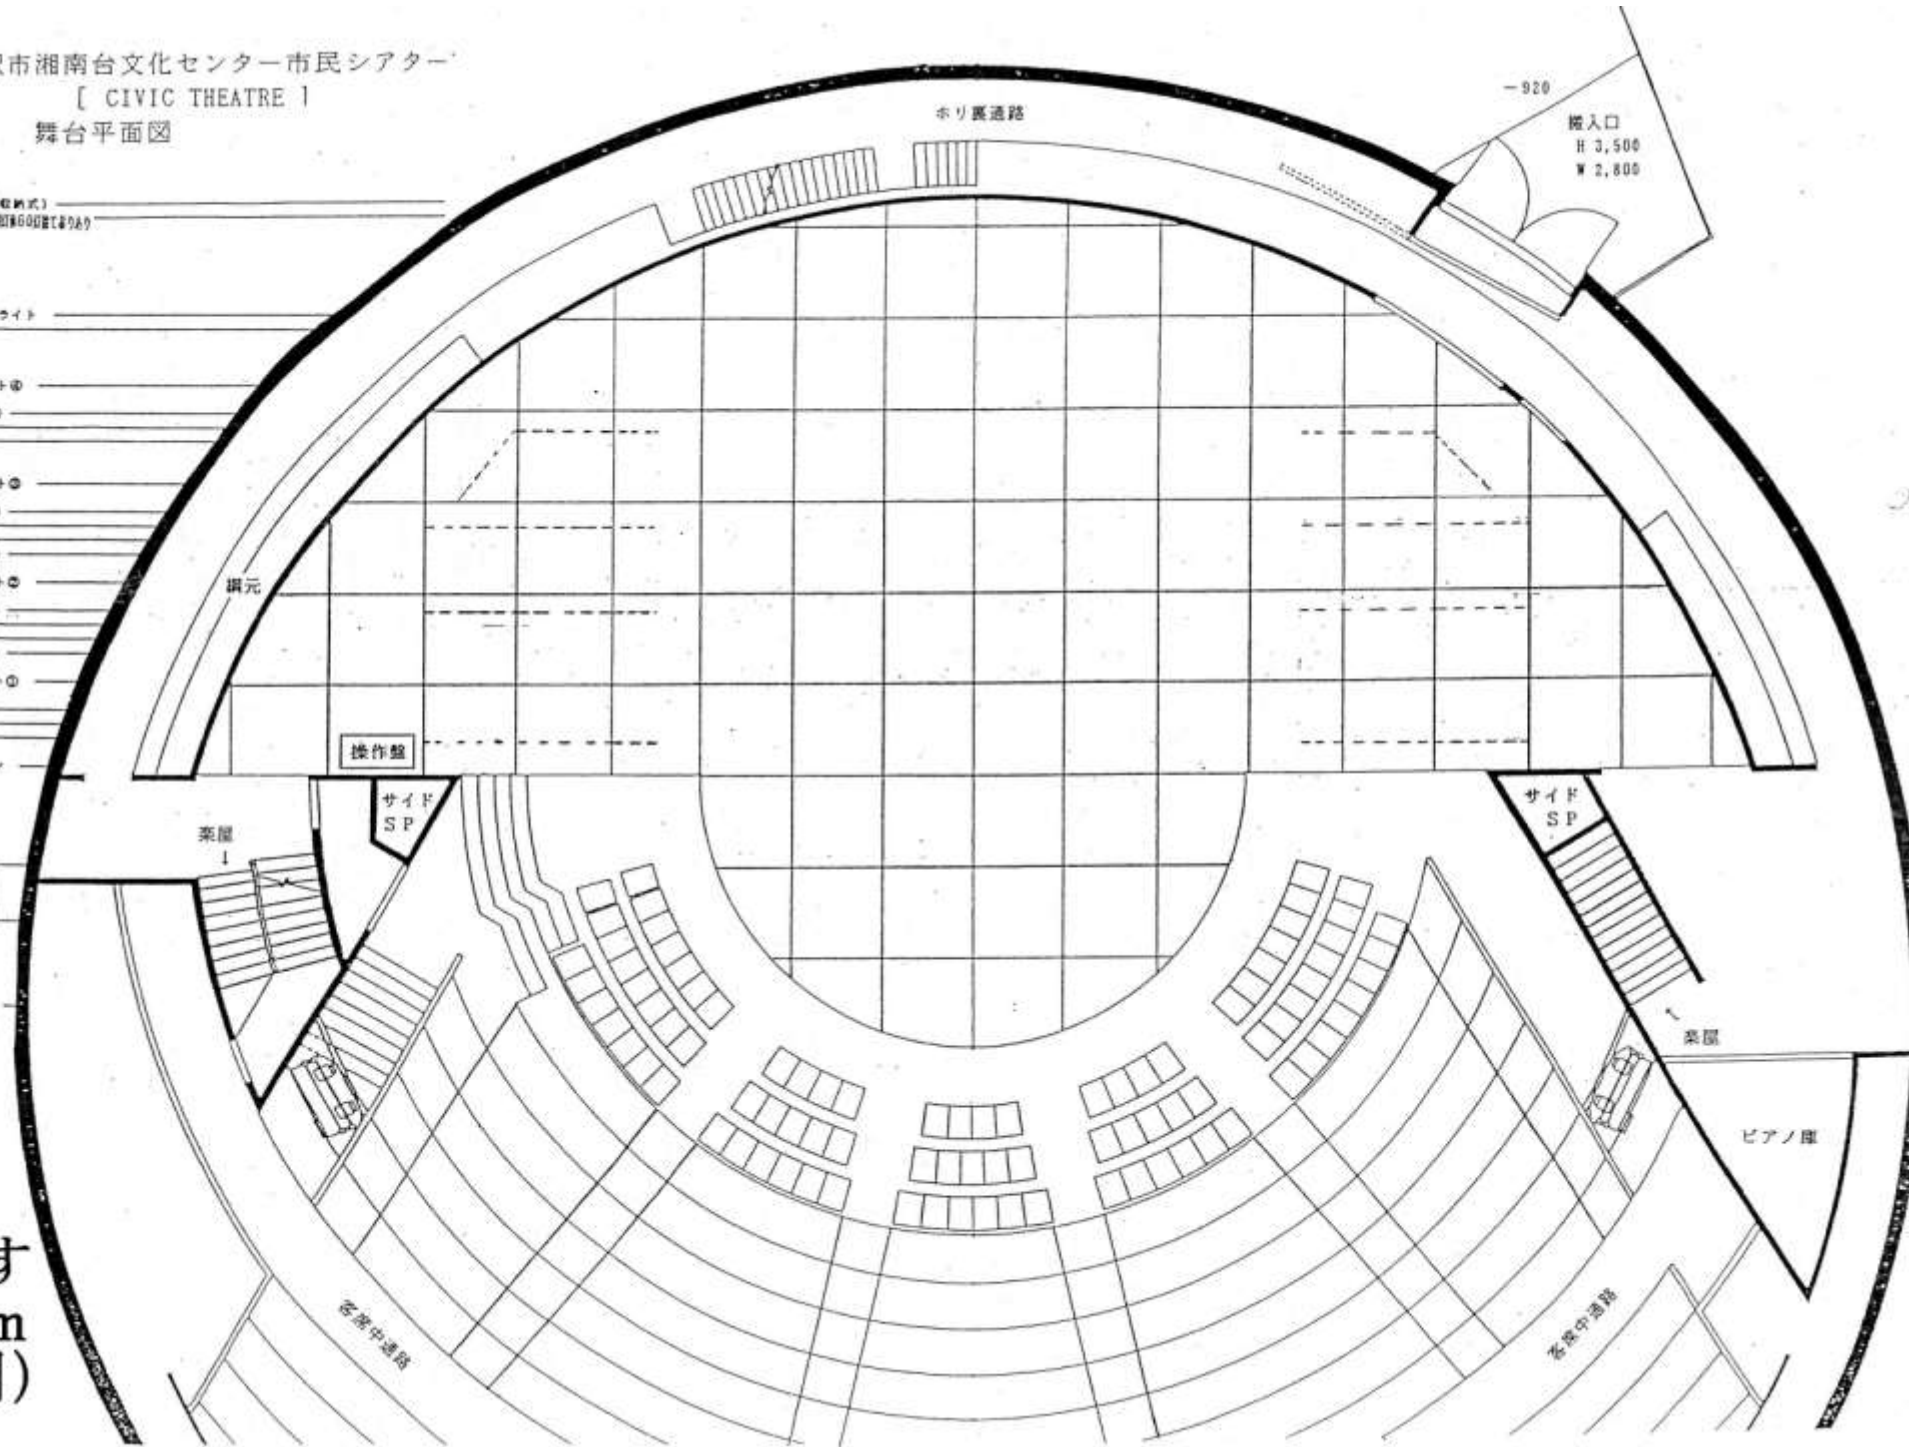

-920
 観入口
 H 3,500
 W 2,800

1ます
 1.8m
 (1間)