


市民シアター 地下1階
楽屋・リハーサル室 平面図

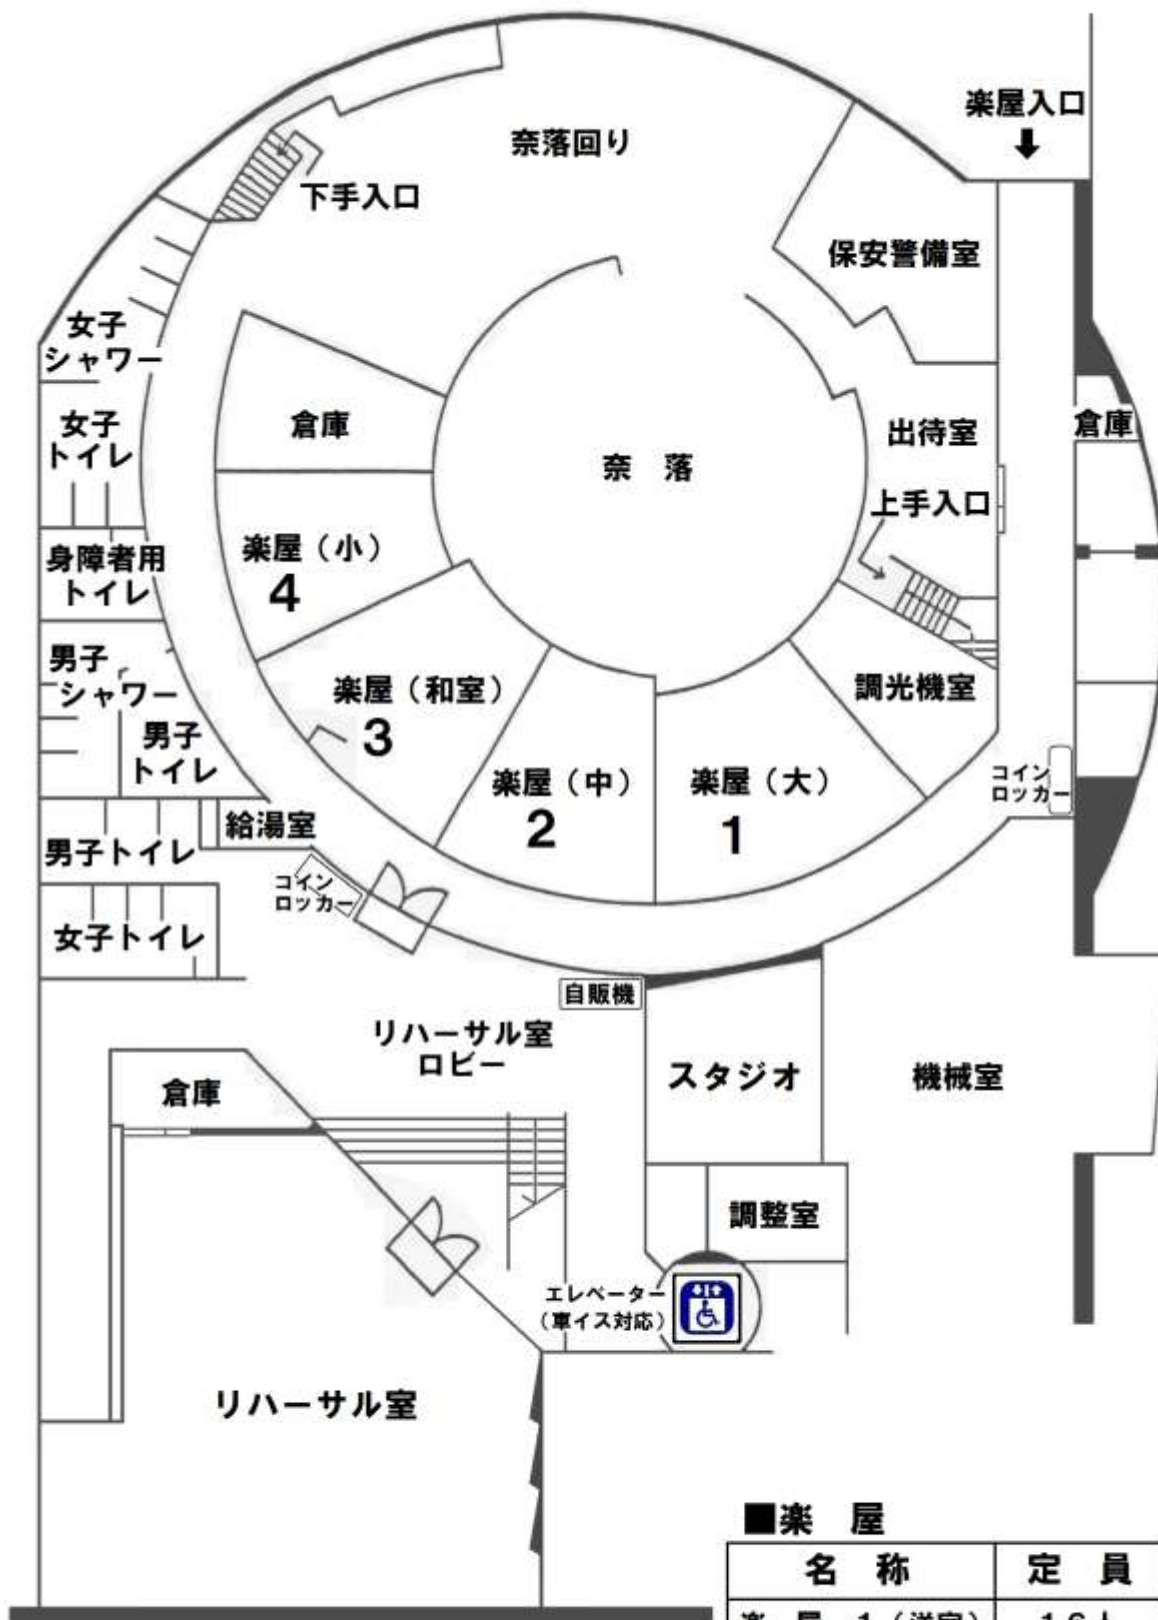

■楽屋

名称	定員	面積
楽屋 1 (洋室)	16人	39.39㎡
楽屋 2 (洋室)	12人	32.25㎡
楽屋 3 (和室)	6畳・8畳	37.63㎡
楽屋 4 (洋室)	8人	24.62㎡
浴室・シャワールーム	男女各3人	