
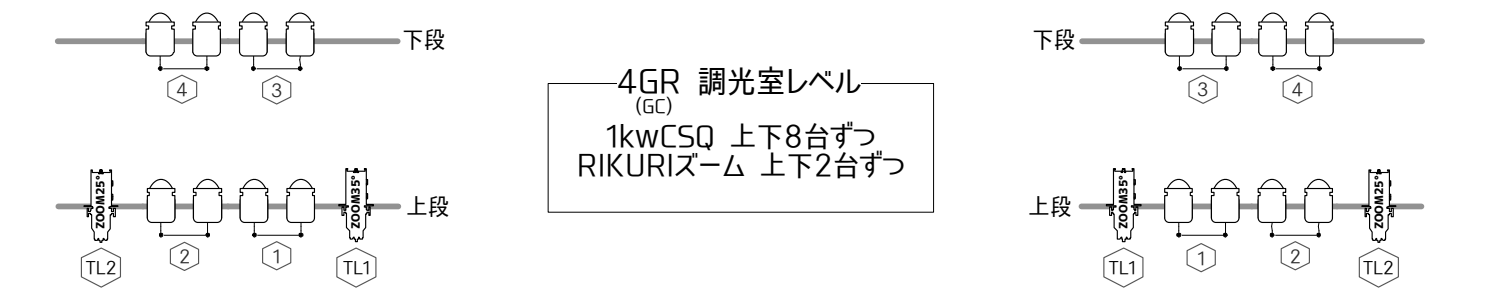


湘南台文化センター市民シアターホール 前回り基本仕込み図

ver26.02

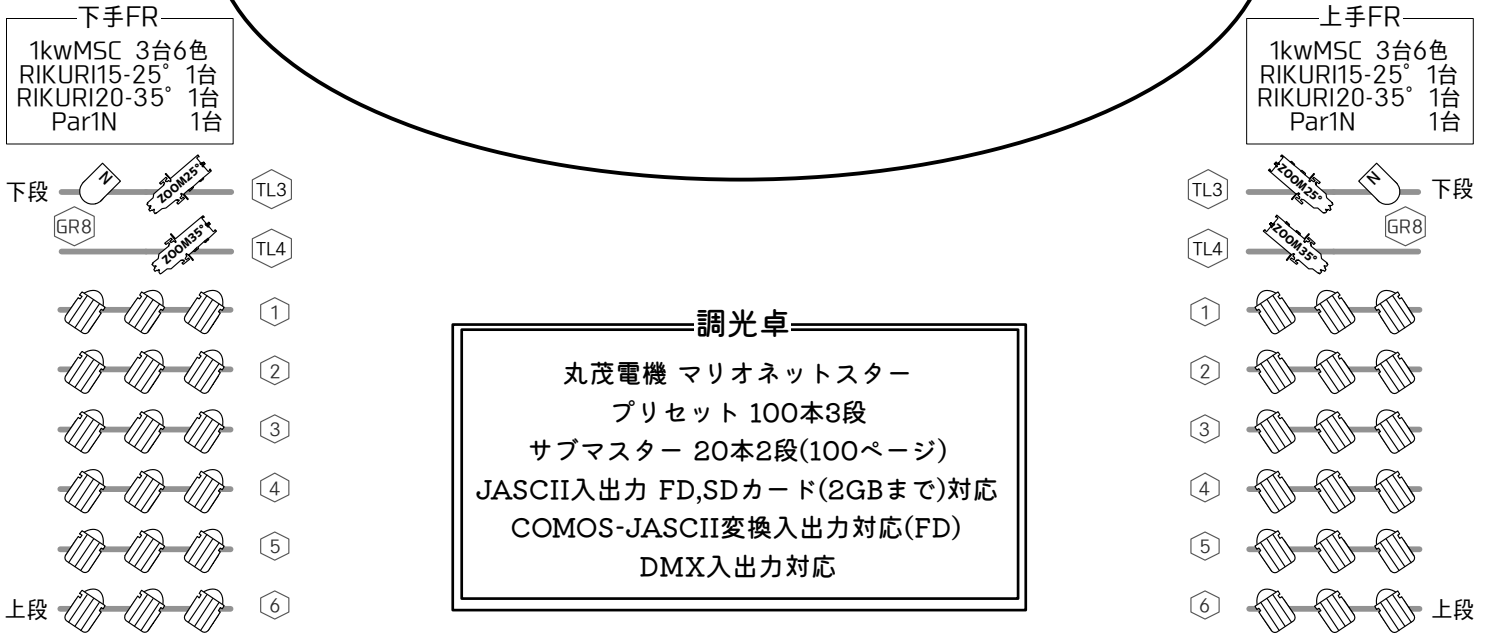

KEY

$1kwMSC (FR) \times 36$ $RIKURI15-25^\circ -750W \times 8$
 $1kwCSQ (4GR) \times 16$ $RIKURI20-35^\circ -750W \times 8$
 $1.5kwMSC (5GR) \times 24$
 $2kw \text{ Xenon Pin} \times 3$ $PTS 100v100w \times 3$

回路番号